



BUDYNEK I
MIESZKANIE 2

PARTER
84,00m²

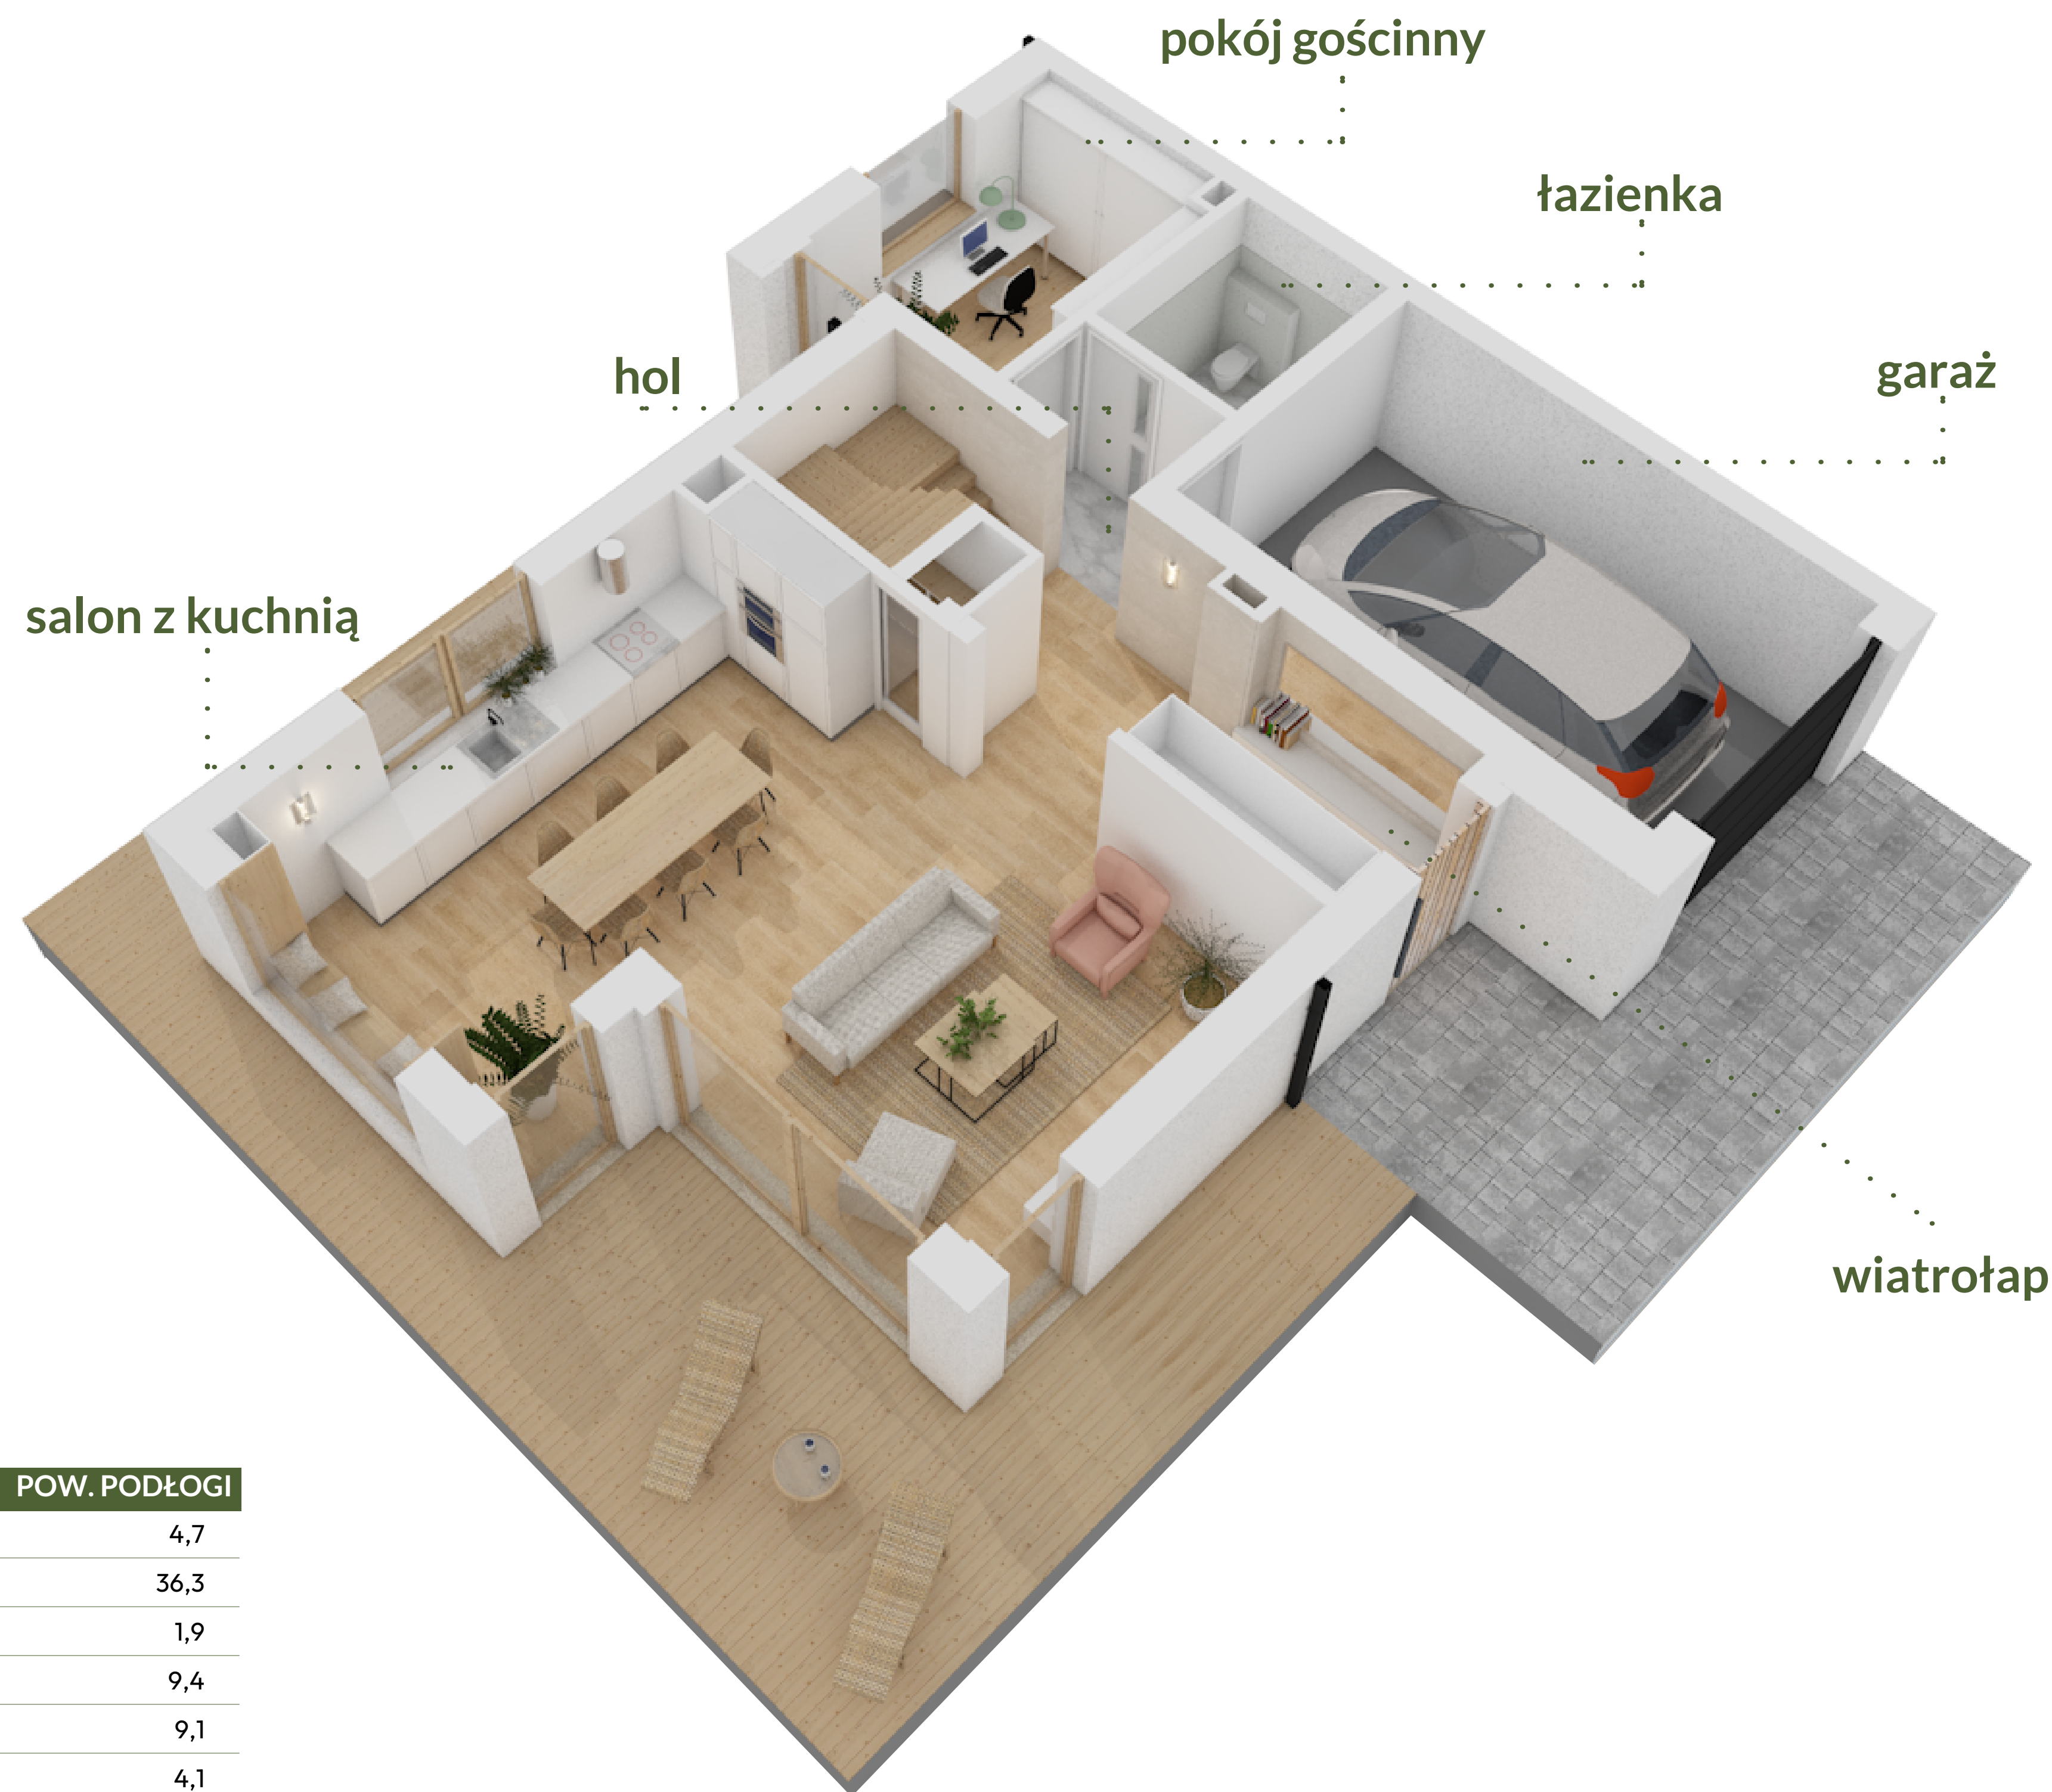

NR POMIESZCZENIE POW. PODŁOGI		
1	wiatrołap	4,7
2	salon z kuchnią	36,3
3	spizarka	1,9
4	hol	9,4
5	pokój gościnny	9,1
6	łazienka	4,1
7	garaż	18,5
SUMA:		84,0 m ²

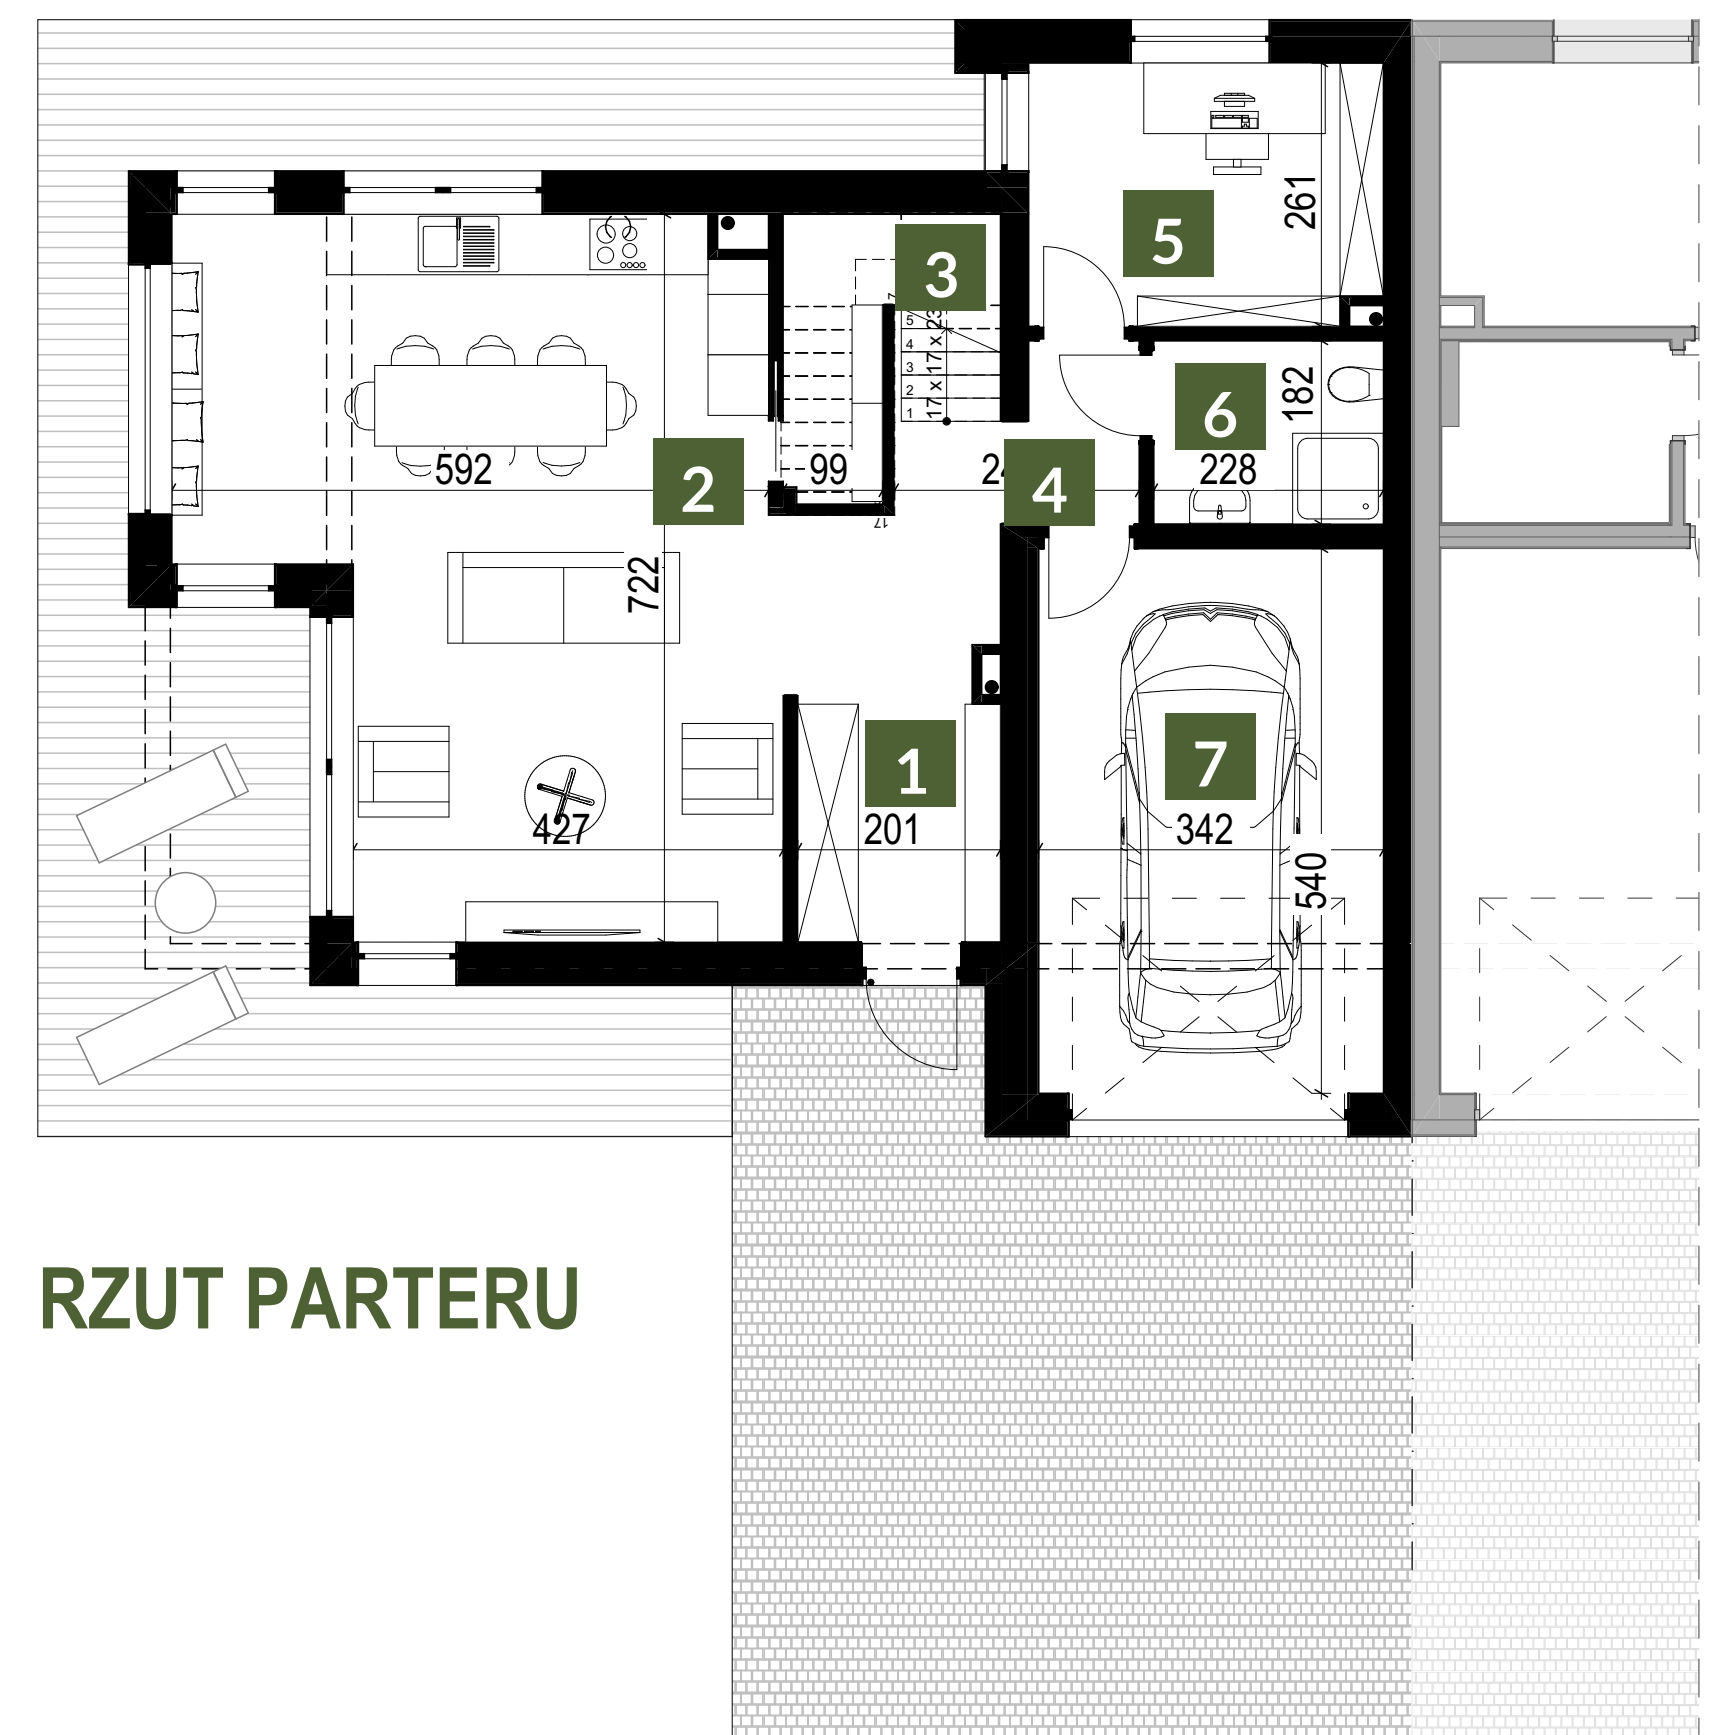

Przedstawiona aranżacja lokalu jest przykładowa, rysunki w tym zakresie mają charakter informacyjny i nie stanowią oferty w rozumieniu przepisów Kodeksu Cywilnego. Powierzchnia projektowa może nieznacznie różnić się od powierzchni powykonawczej ze względu na charakter procesu budowlanego. Ostateczna powierzchnia działki oraz ogródków może się nieznacznie różnić i zostanie ustalona po dokonaniu podziału nieruchomości. Wymiary podano w stanie surowym.

BUDYNEK I


MIESZKANIE 2

PODDASZE

82,70 m²



NR POMIESZCZENIE POW. PODŁOGI		
1	korytarz	10,2
2	łazienka	6,0
3	garderoba	4,2
4	sypialnia	14,2
5	sypialnia	14,2
6	pralnia/gosp.	3,8
7	łazienka	8,0
8	garderoba	7,8
9	sypialnia	14,3
SUMA:		82,7 m ²

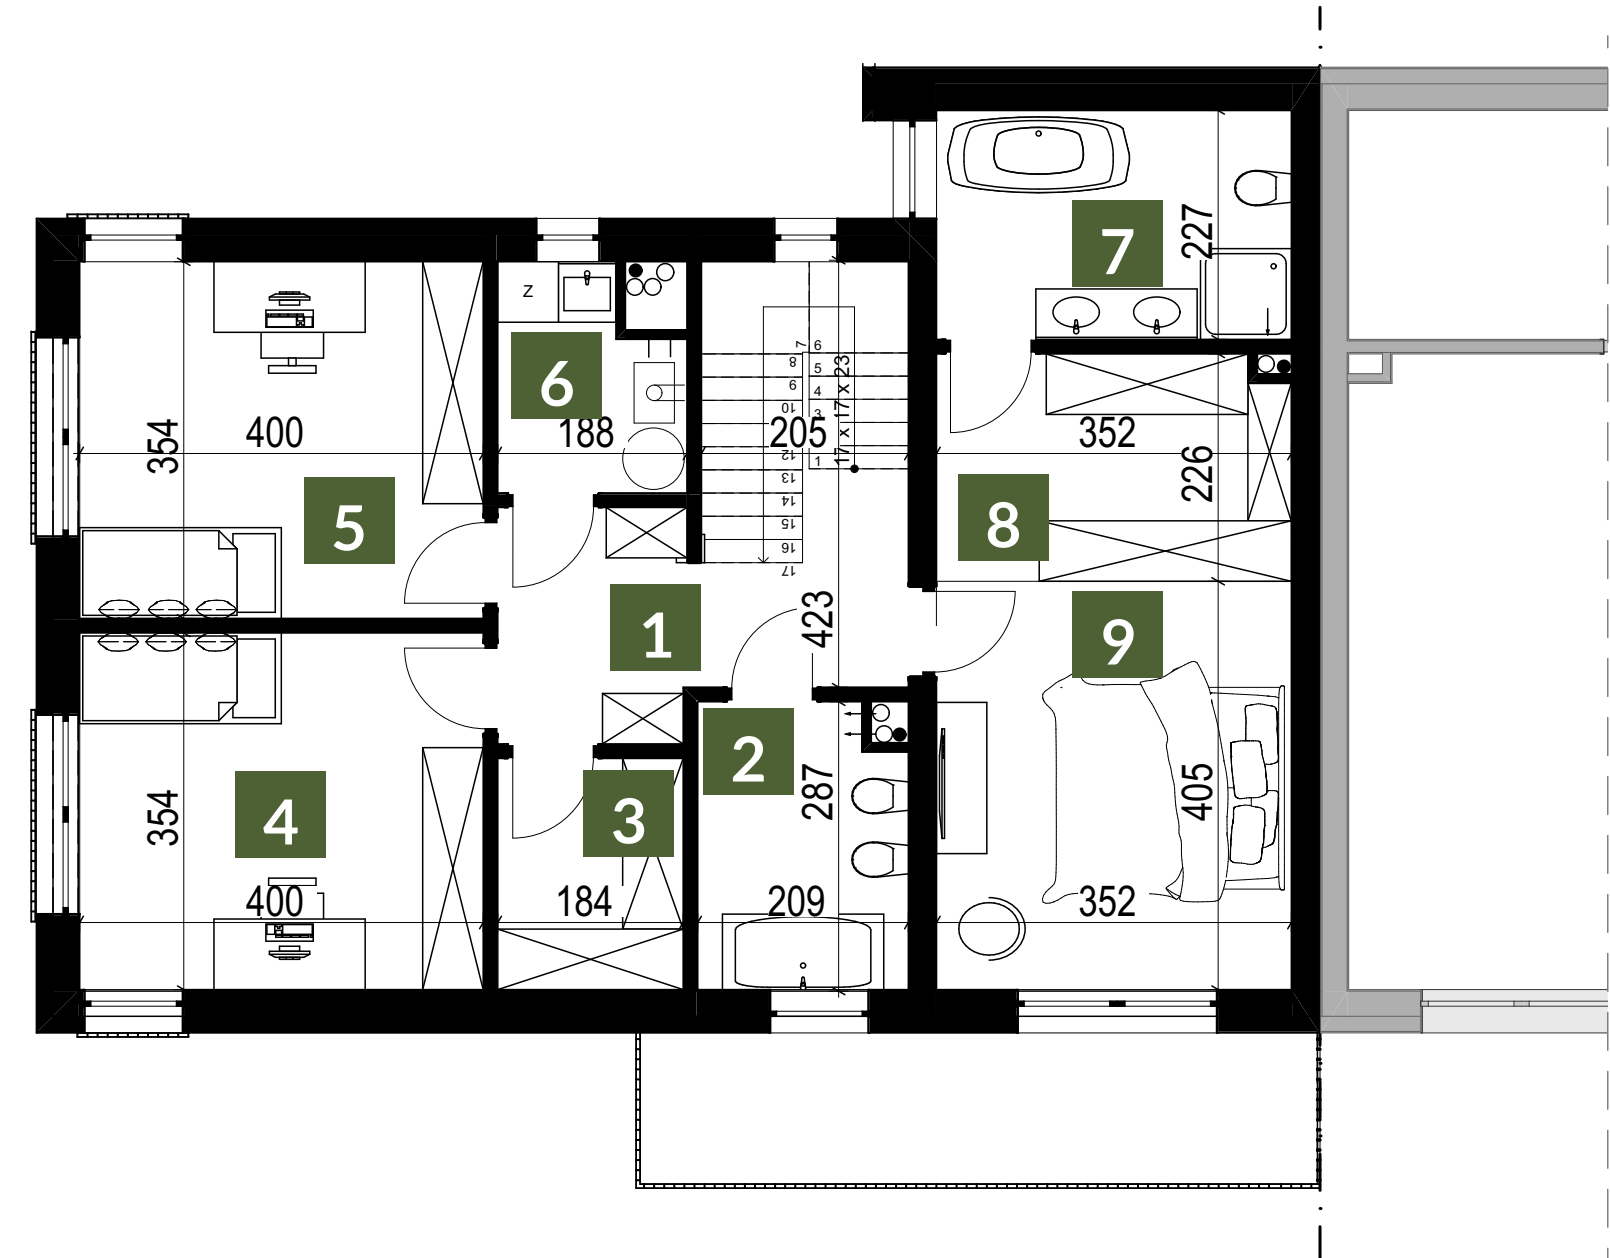

RZUT
PODDASZA

Przedstawiona aranżacja lokalu jest przykładowa, rysunki w tym zakresie mają charakter informacyjny i nie stanowią oferty w rozumieniu przepisów Kodeksu Cywilnego. Powierzchnia projektowa może nieznacznie różnić się od powierzchni powykonawczej ze względu na charakter procesu budowlanego. Ostateczna powierzchnia działki oraz ogródków może się nieznacznie różnić i zostanie ustalona po dokonaniu podziału nieruchomości. Wymiary podano w stanie surowym.