



BUDYNEK III  
MIESZKANIE 2

PARTER  
84,00m<sup>2</sup>

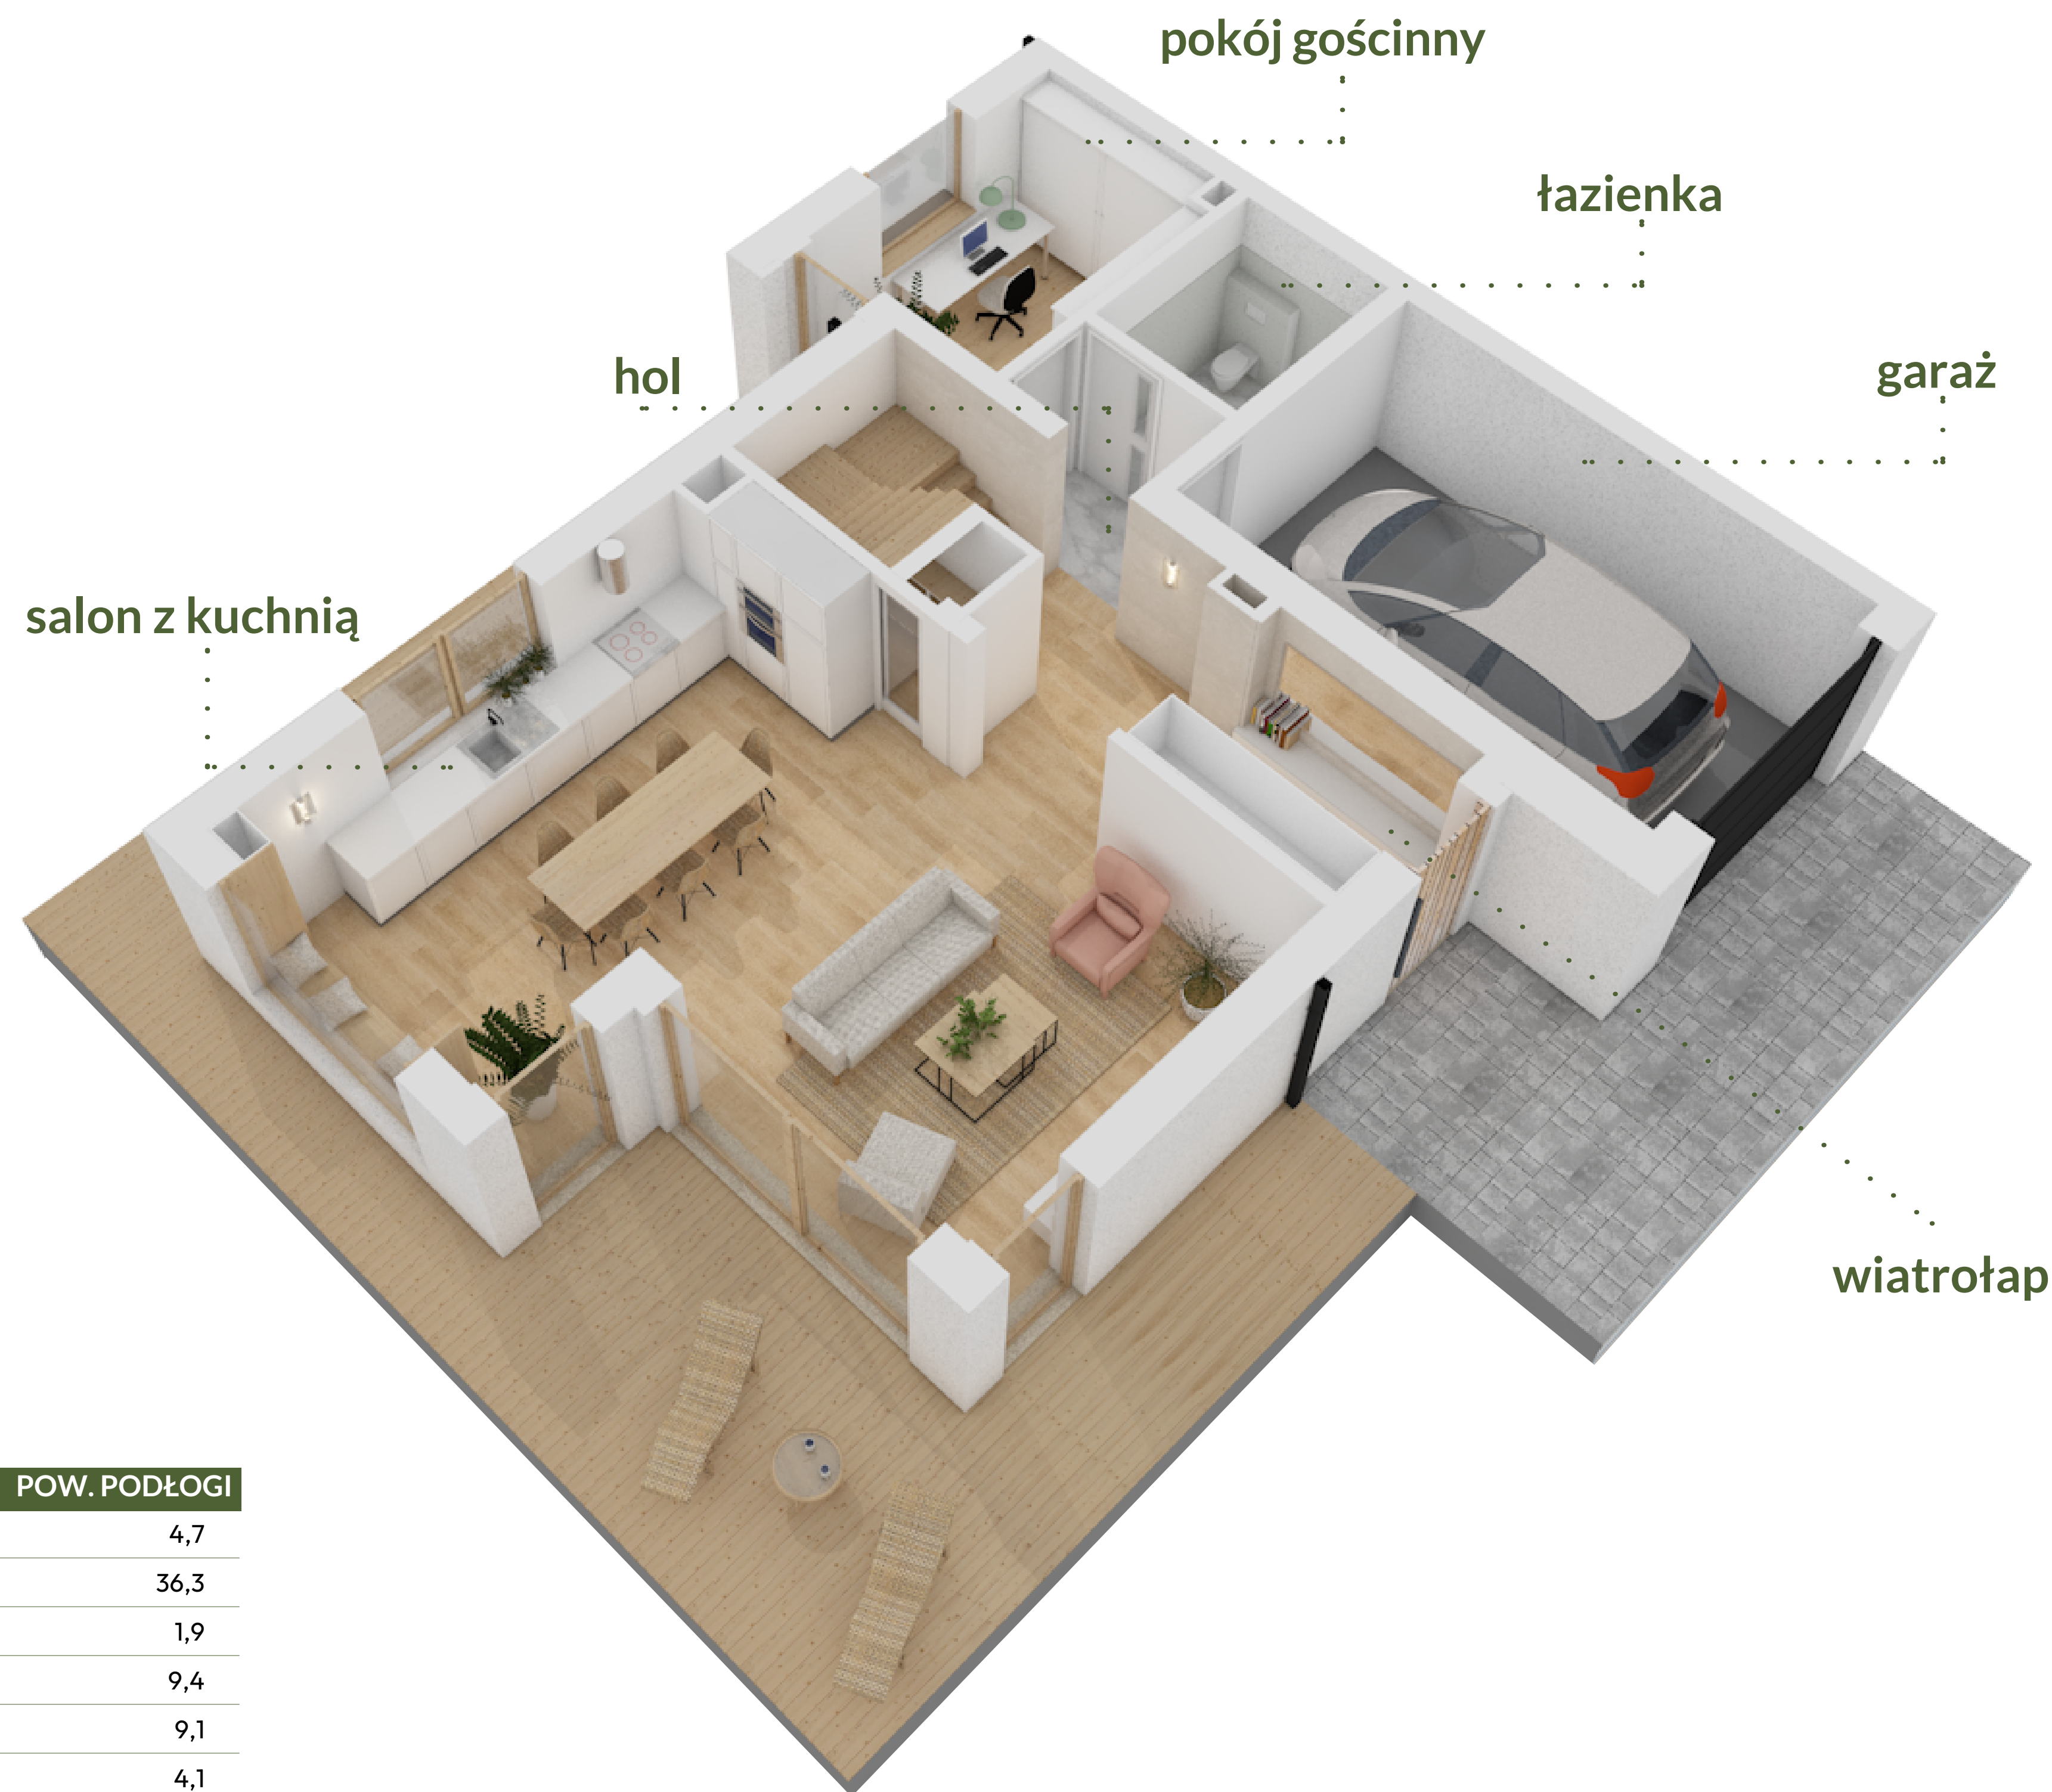

| NR POMIESZCZENIE POW. PODŁOGI |                 |                     |
|-------------------------------|-----------------|---------------------|
| 1                             | wiatrołap       | 4,7                 |
| 2                             | salon z kuchnią | 36,3                |
| 3                             | spizarka        | 1,9                 |
| 4                             | hol             | 9,4                 |
| 5                             | pokój gościnny  | 9,1                 |
| 6                             | łazienka        | 4,1                 |
| 7                             | garaż           | 18,5                |
| SUMA:                         |                 | 84,0 m <sup>2</sup> |

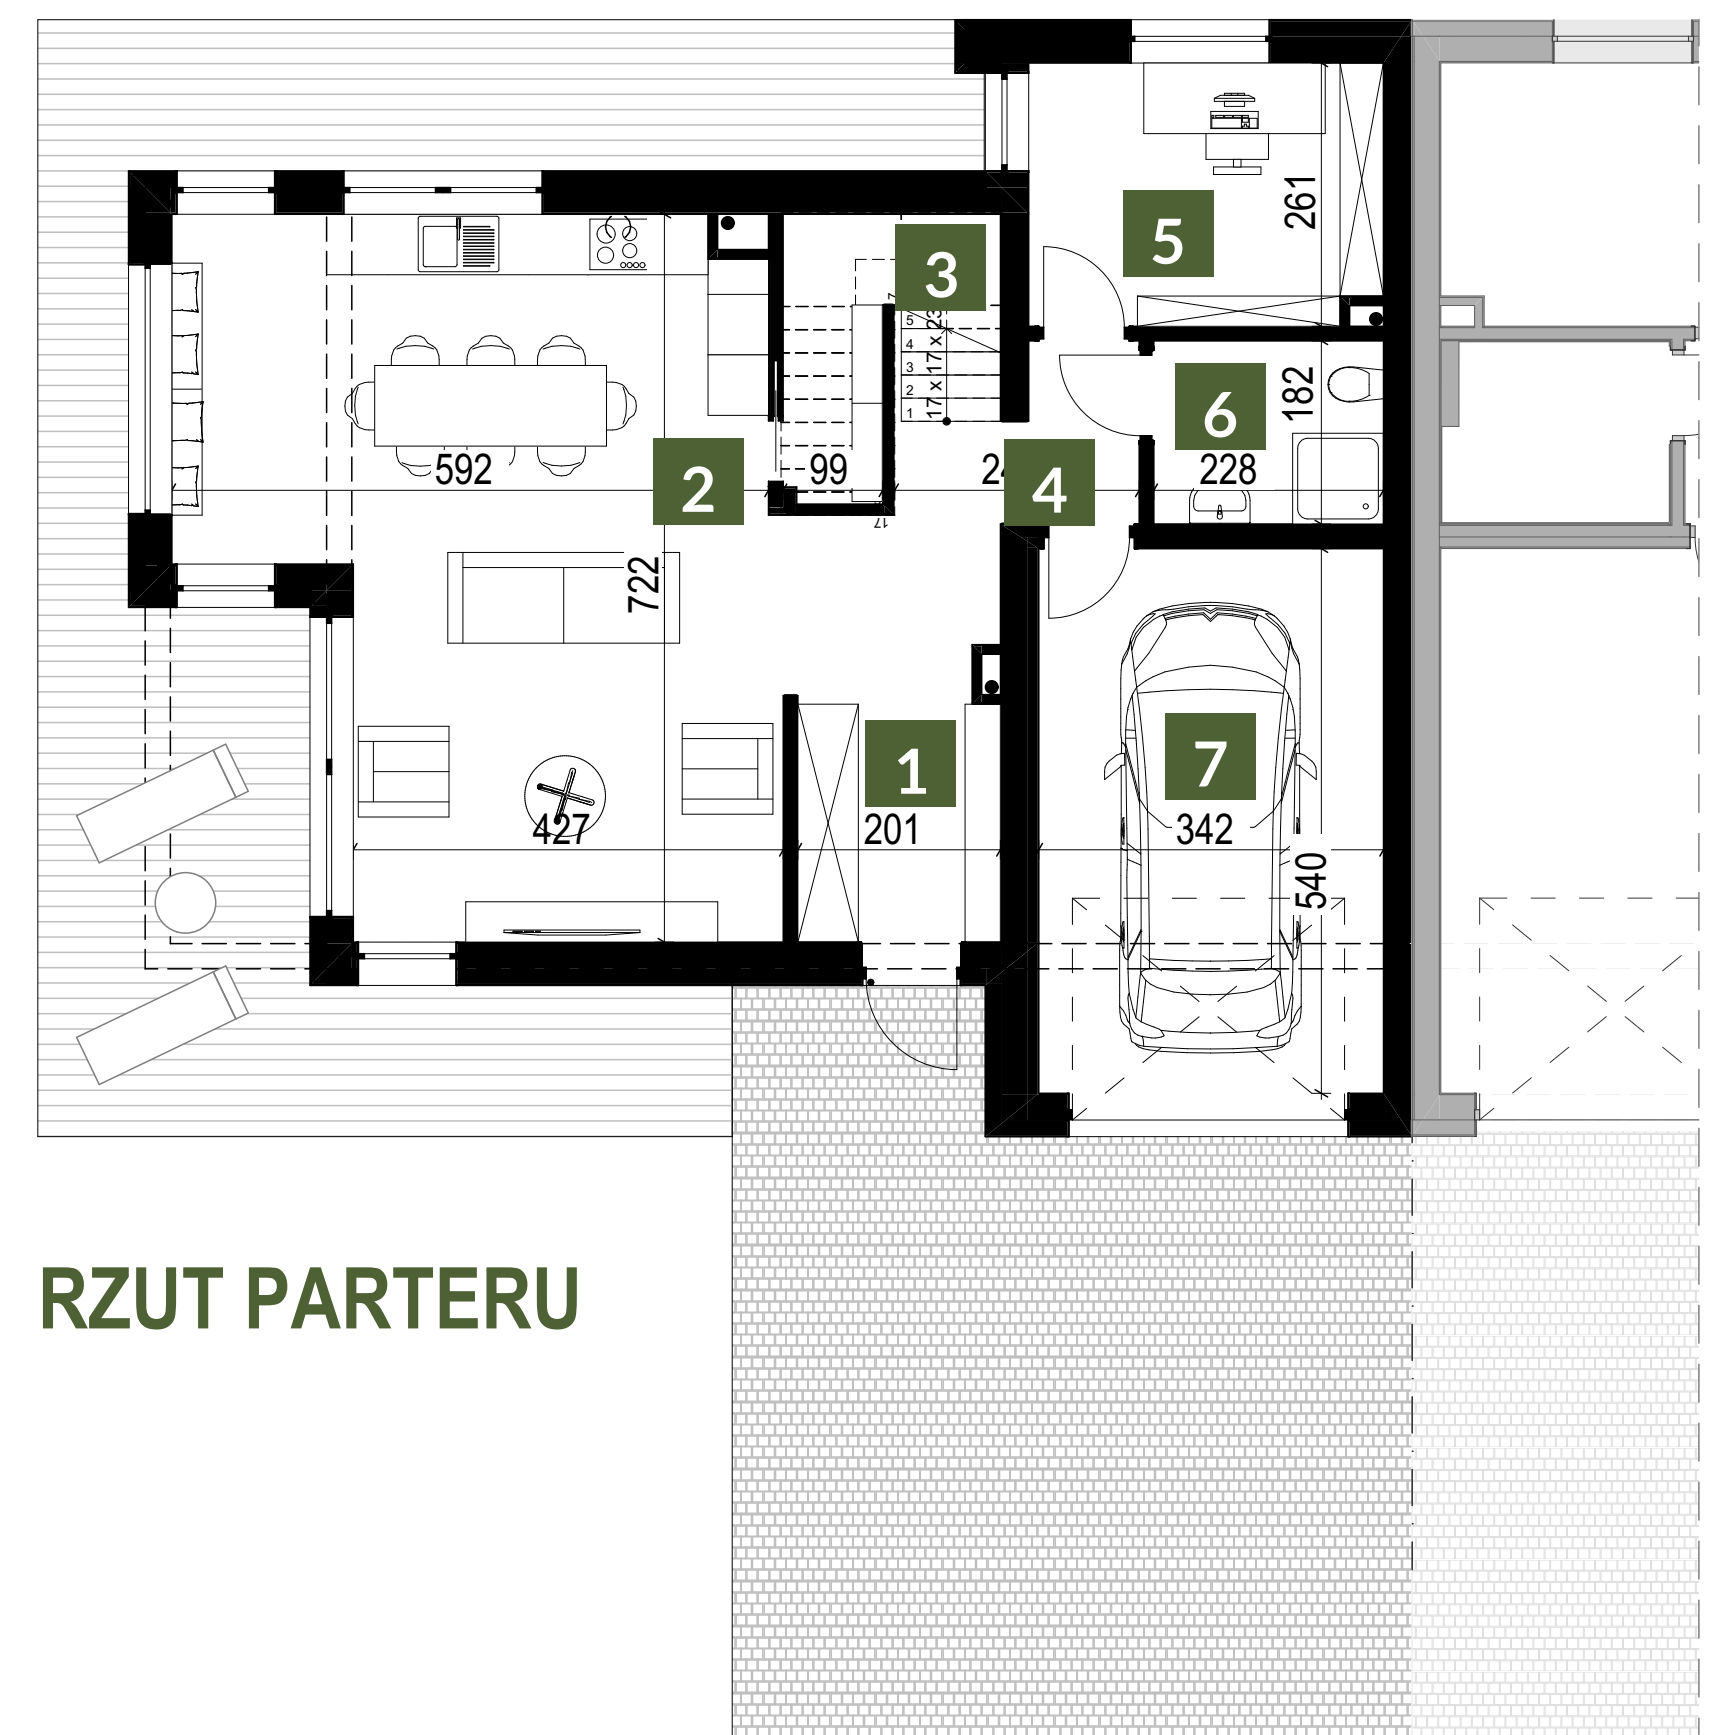

Przedstawiona aranżacja lokalu jest przykładowa, rysunki w tym zakresie mają charakter informacyjny i nie stanowią oferty w rozumieniu przepisów Kodeksu Cywilnego. Powierzchnia projektowa może nieznacznie różnić się od powierzchni powykonawczej ze względu na charakter procesu budowlanego. Ostateczna powierzchnia działki oraz ogródków może się nieznacznie różnić i zostanie ustalona po dokonaniu podziału nieruchomości. Wymiary podano w stanie surowym.

BUDYNEK III


MIESZKANIE 2

PODDASZE

82,70 m<sup>2</sup>



| NR POMIESZCZENIE POW. PODŁOGI |               |                     |
|-------------------------------|---------------|---------------------|
| 1                             | korytarz      | 10,2                |
| 2                             | łazienka      | 6,0                 |
| 3                             | garderoba     | 4,2                 |
| 4                             | sypialnia     | 14,2                |
| 5                             | sypialnia     | 14,2                |
| 6                             | pralnia/gosp. | 3,8                 |
| 7                             | łazienka      | 8,0                 |
| 8                             | garderoba     | 7,8                 |
| 9                             | sypialnia     | 14,3                |
| SUMA:                         |               | 82,7 m <sup>2</sup> |

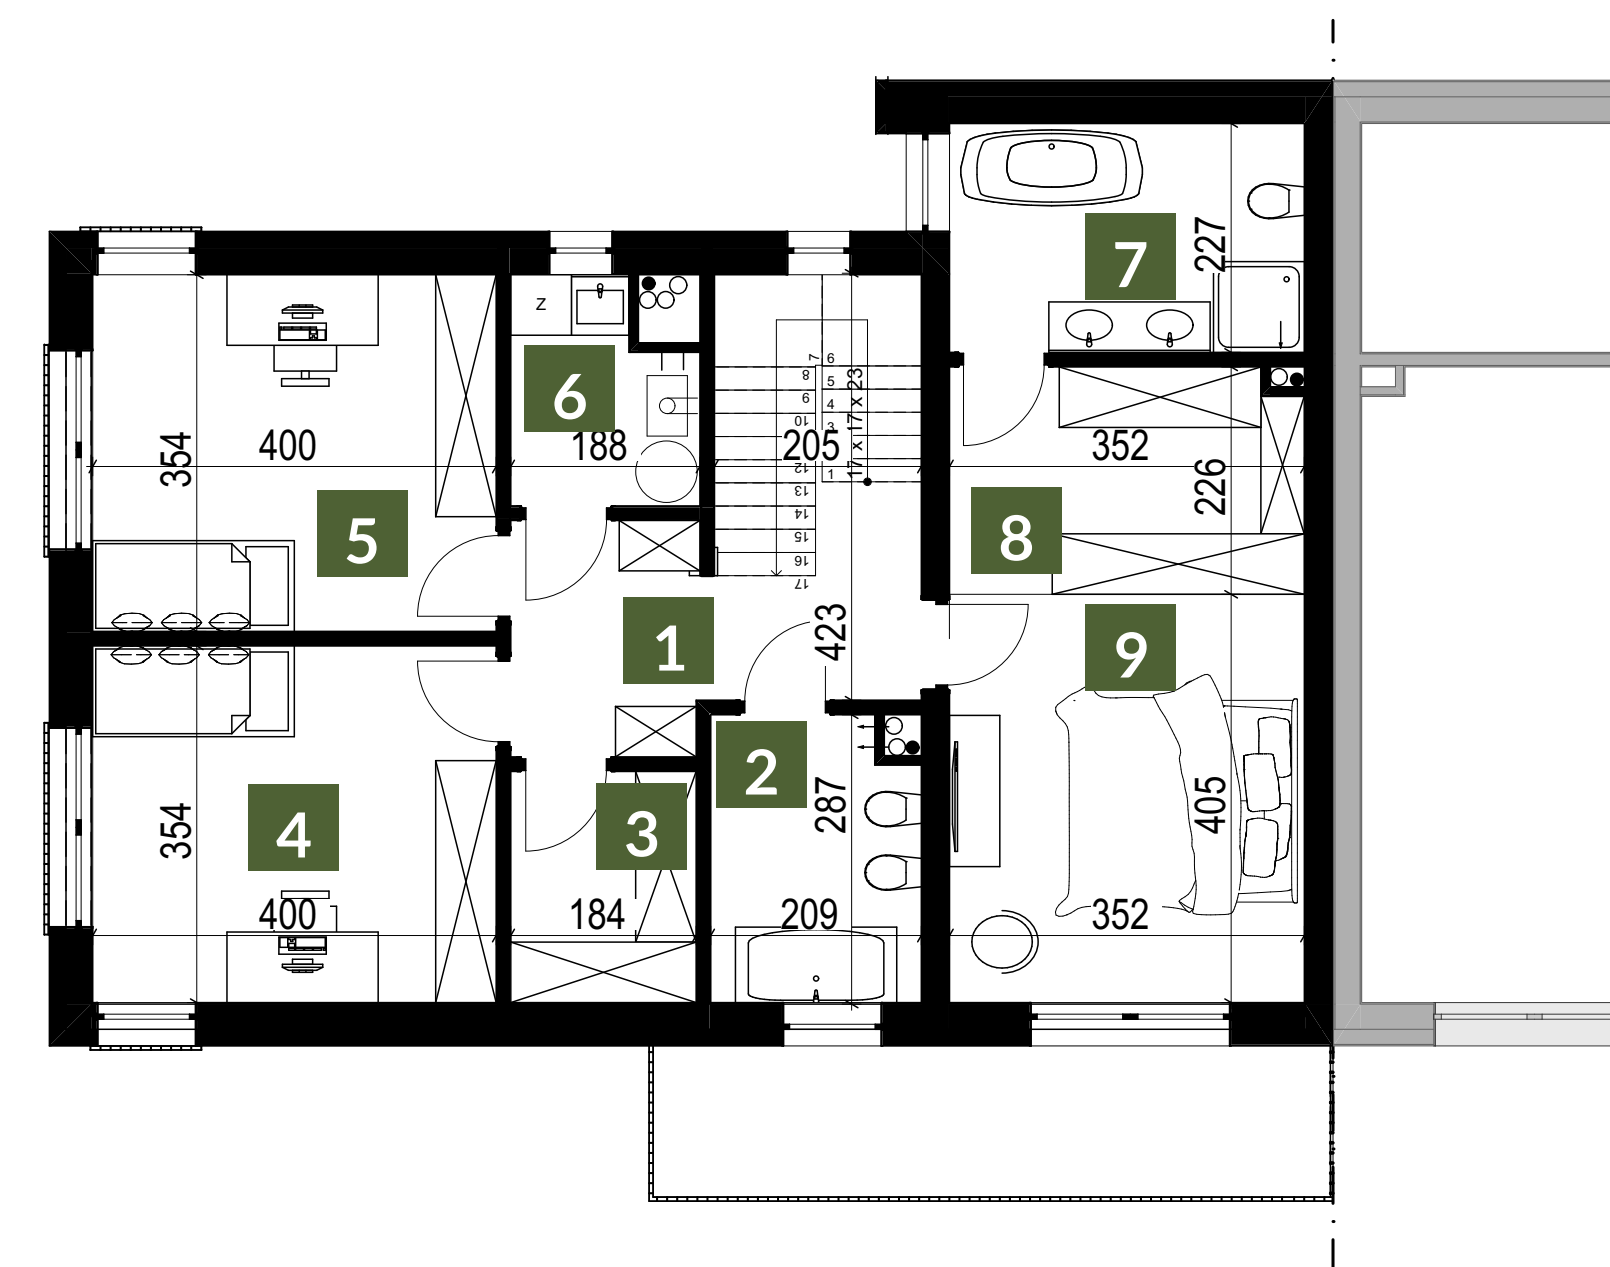

RZUT  
PODDASZA

Przedstawiona aranżacja lokalu jest przykładowa, rysunki w tym zakresie mają charakter informacyjny i nie stanowią oferty w rozumieniu przepisów Kodeksu Cywilnego. Powierzchnia projektowa może nieznacznie różnić się od powierzchni powykonawczej ze względu na charakter procesu budowlanego. Ostateczna powierzchnia działki oraz ogródków może się nieznacznie różnić i zostanie ustalona po dokonaniu podziału nieruchomości. Wymiary podano w stanie surowym.